


Identificativi Catastali:
 Sezione:
 Foglio: 10
 Particella: ---
 Subalterno:

Compilata da
 Persi Mauro
 Iscritto all'albo
 Geometri
 Prov. Ancona N. 1487


a n. 1 Scala 1:200

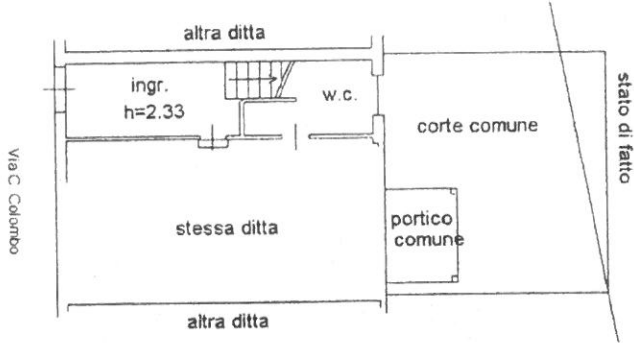


PIANO TERRA



PIANO PRIMO

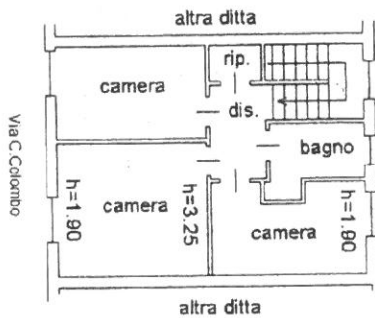

PIANO SECONDO

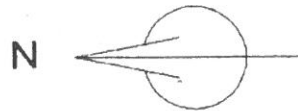

Sheda n. 1 Scala 1:200


Identificativi Catastali:

Sezione:
Foglio:
Particella:
Subalterno: 5



Compilata da:
Persi Mauro


Iscritto all'albo:
Geometri

Prov. Ancona

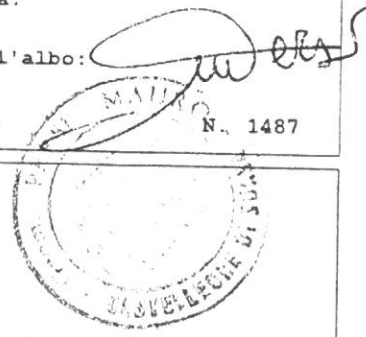

PIANO TERRA

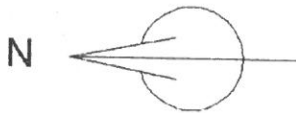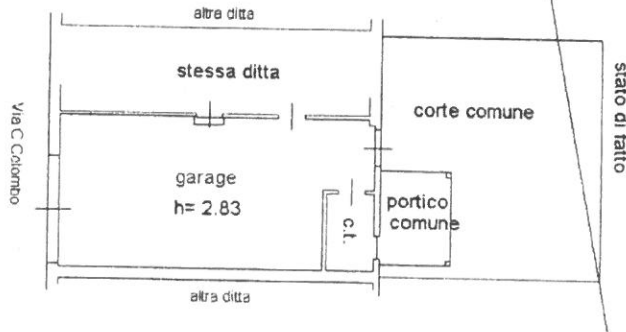

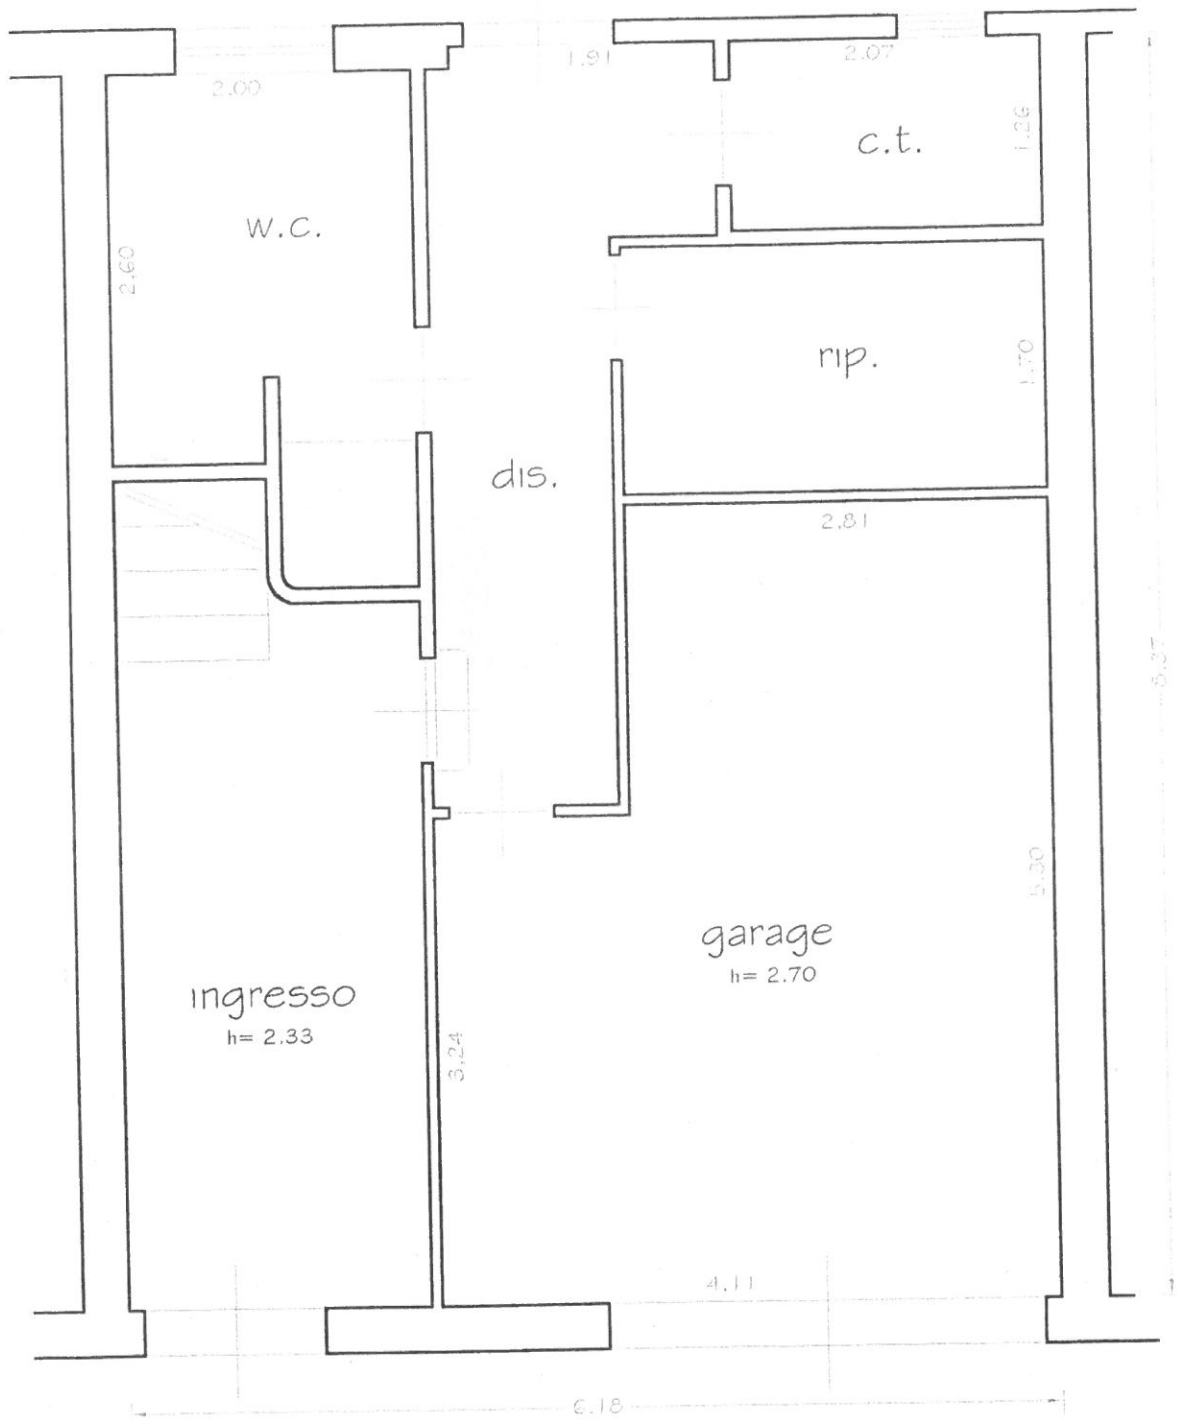

Pianta piano terra
 stato modificato



STUDIO TECNICO ASSOCIATO
TOP SYSTEM
 C.so G. Marconi, 50
 Tel. 071/986036 -
 60010 CASTELLEONE di SUASA (An)
 P. IVA 01261980427