


PIANO TERRA

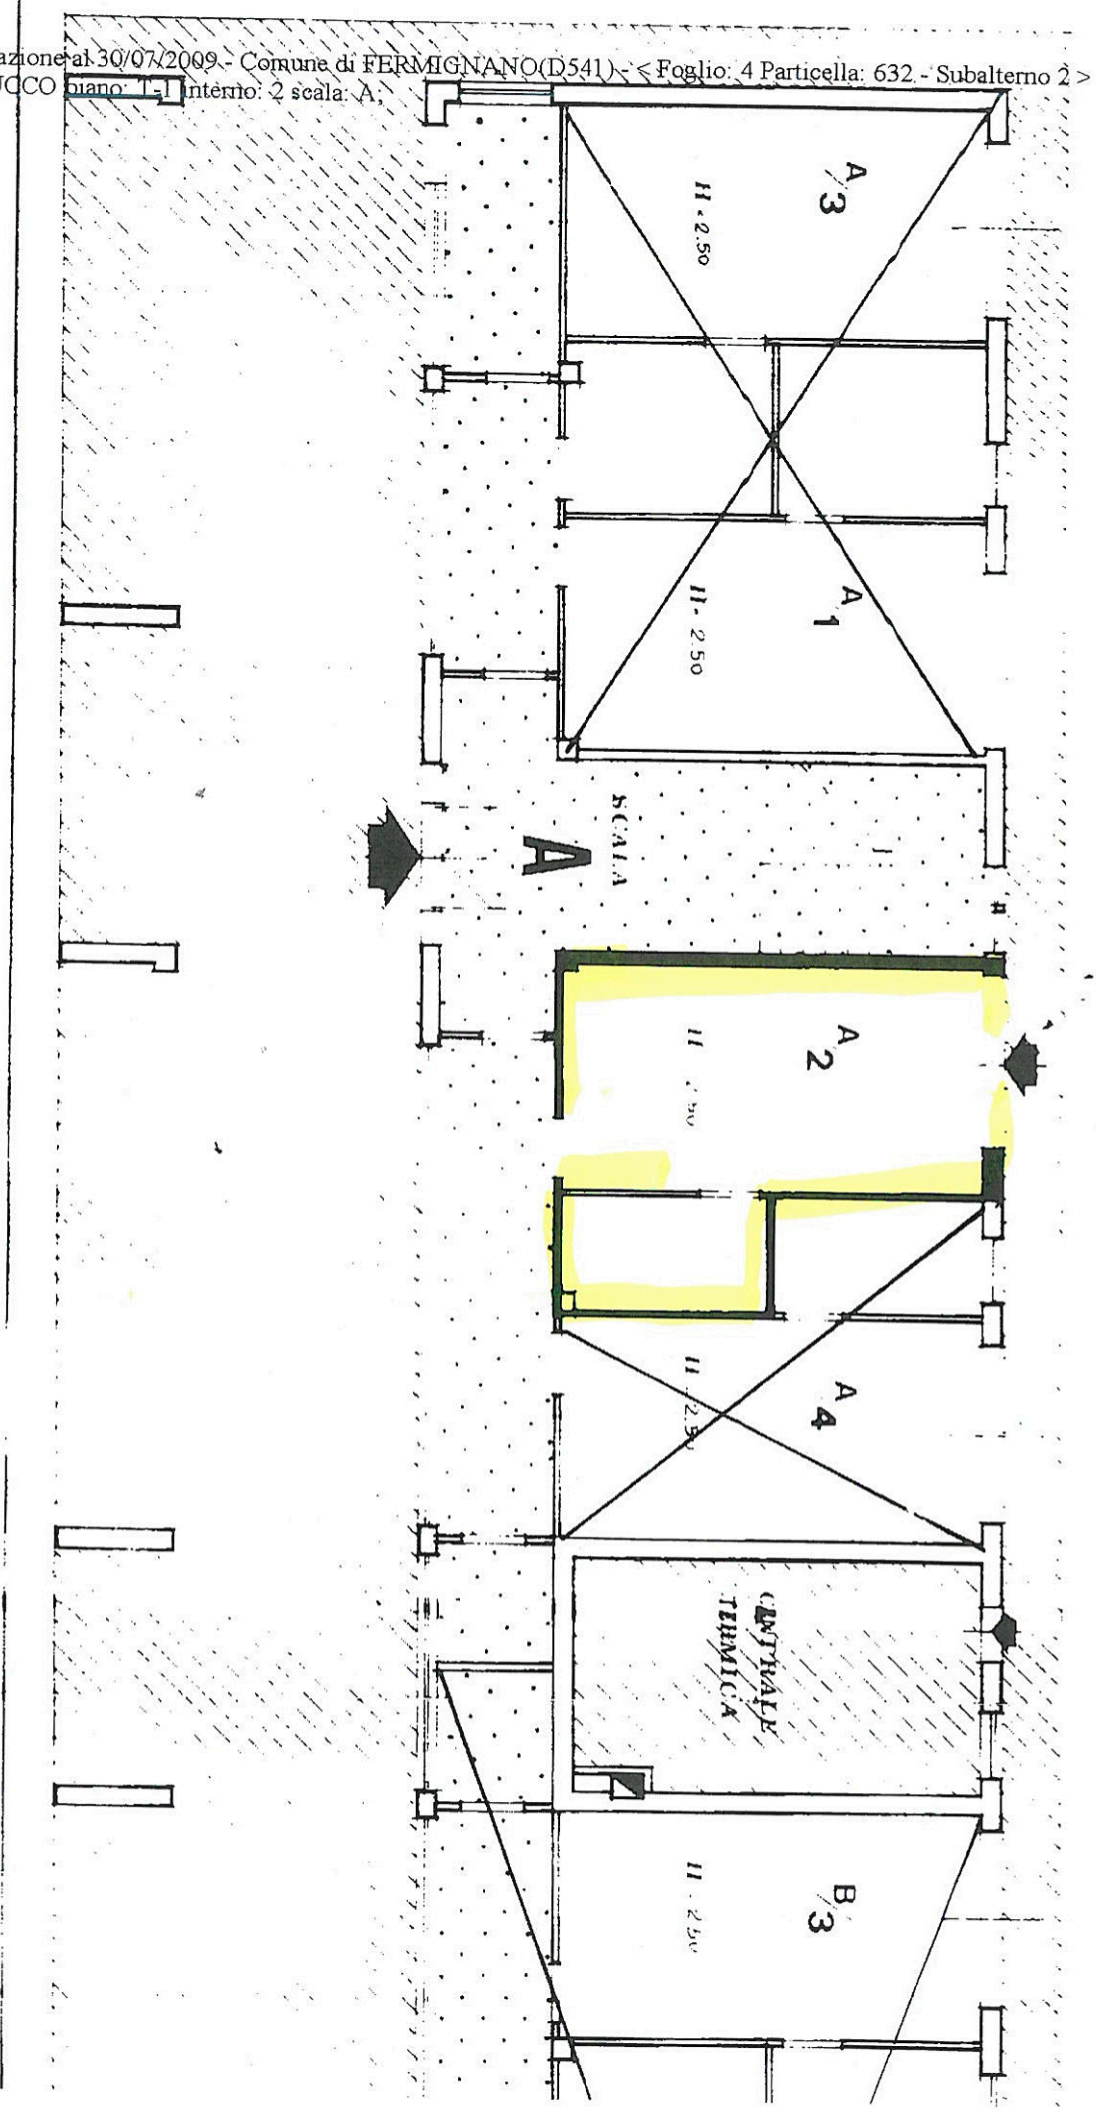

C. L. C. LITA' PIAN DEL CUCCO piano: 1-1 interno: 2 scala: A.

Comune di FERMIGNANO (D541) - < Foglio: 4 Particella: 632 - Subalterno 2 >  
Data presentazione: 14/01/1974 - Data: 30/07/2009 - n. PS0139860 - Richiedente FRATELLI GIOVANNA  
Tot. schede: 5 - Formato di acq.: A3(295x420) - Fatt. di scala: 1:1  
Ultima Planimetria in atti