

**Agenzia del Territorio
CATASTO FABBRICATI
Ufficio Provinciale di
Pesaro**

Dichiarazione protocollo n. PS0176811 del 16/09/2004

Planimetria di u.i.u. in Comune di Fermignano

civ. SNC

Identificativi Catastali:

Sezione:

Foglio:

Particella:

Subalterno:

Compilata da:

Toccaceli Giuseppe

Iscritto all'albo:


Ingegneri

Prov. Pesaro


N. 260

Scheda n. 1

Scala 1:200

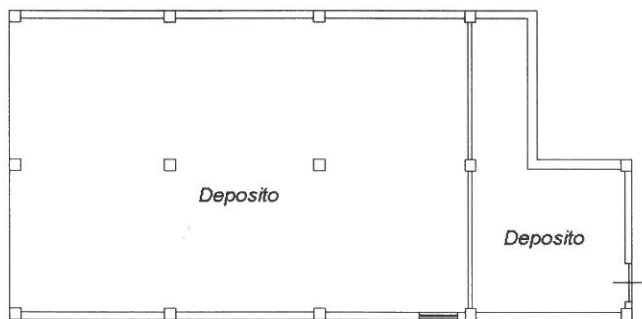

PIANO TERRA H = 3.50 mt.

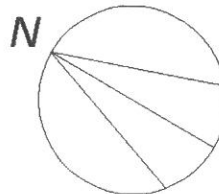

Ultima planimetria in atti

Data: 29/03/2023 - n. T196625 - Richiedente

Totale schede: 1 - Formato di acquisizione: A4(210x297) - Formato stampa richiesto: A4(210x297)

mq. 125