

**Agenzia del Territorio
CATASTO FABBRICATI
Ufficio Provinciale di
Pesaro**

Dichiarazione protocollo n. PS0176811 del
Planimetria di u.i.u. in Comune di Fermignano
Strada Metaurense

civ. SNC

Identificativi Catastali:

Sezione:
Foglio:
Particella:
Subalterno:

Compilata da:


Iscritto all'atto:
Ingegneri

Prov. Pesaro


N. 260

Scheda n. 1


Scala 1:200

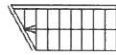

PIANO TERRA

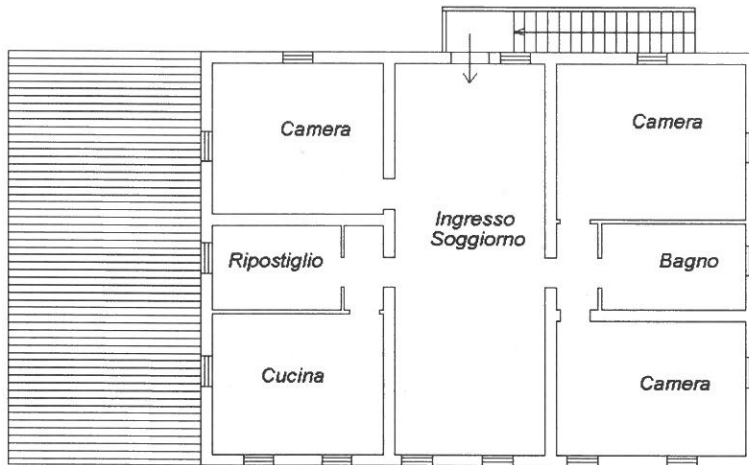

PIANO PRIMO H = 3.63 mt.

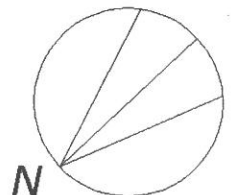

Ultima planimetria in atti

Data: - n. T198741 - Richiedente

Totale schede: 1 - Formato di acquisizione: A4(210x297) - Formato stampa richiesto: A4(210x297)

162