

**Agenzia del Territorio  
CATASTO FABBRICATI  
Ufficio Provinciale di  
Pesaro**

Dichiarazione protocollo n. PS0176811 del  
Planimetria di u.i.u. in Comune di Fermignano

civ. SNC

Identificativi Catastali:

Sezione:  
Foglio:  
Particella:  
Subalterno:

Compilata da:


Iscritto all'Albo.  
Ingegneri

Prov. Pesaro


N. 260

Scheda n. 1

Scala 1:200

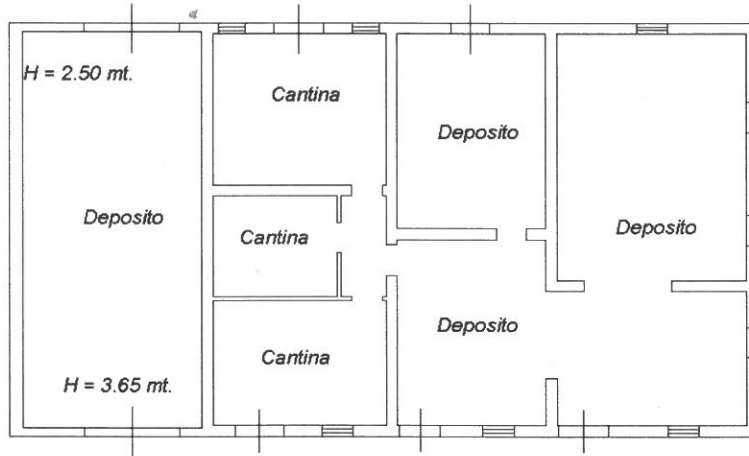

**PIANO TERRA H = 3.14 mt.**

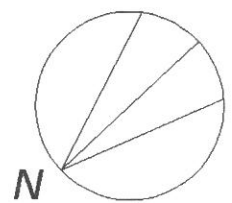

Ultima planimetria in atti

Data: 29/03/2023 - n. T196624 - Richiedente

Totale schede: 1 - Formato di acquisizione: A4(210x297) - Formato stampa richiesto: A4(210x297)

219