

Agenzia del Territorio
CATASTO FABBRICATI
 Ufficio provinciale di
Pesaro


Dichiarazione protocollo n. PS0229041 del 05/11/2004
 Planimetria di u.i.u. in Comune di Fermignano
 civ.

Identificativi Catastali:
 Sezione:
 Foglio:
 Particella:
 Subalterno:

Compilata da:
 Iscritto all'albo:
 Geometri
 Prov. Pesaro N. 1657

Scala 1:200

n. 1

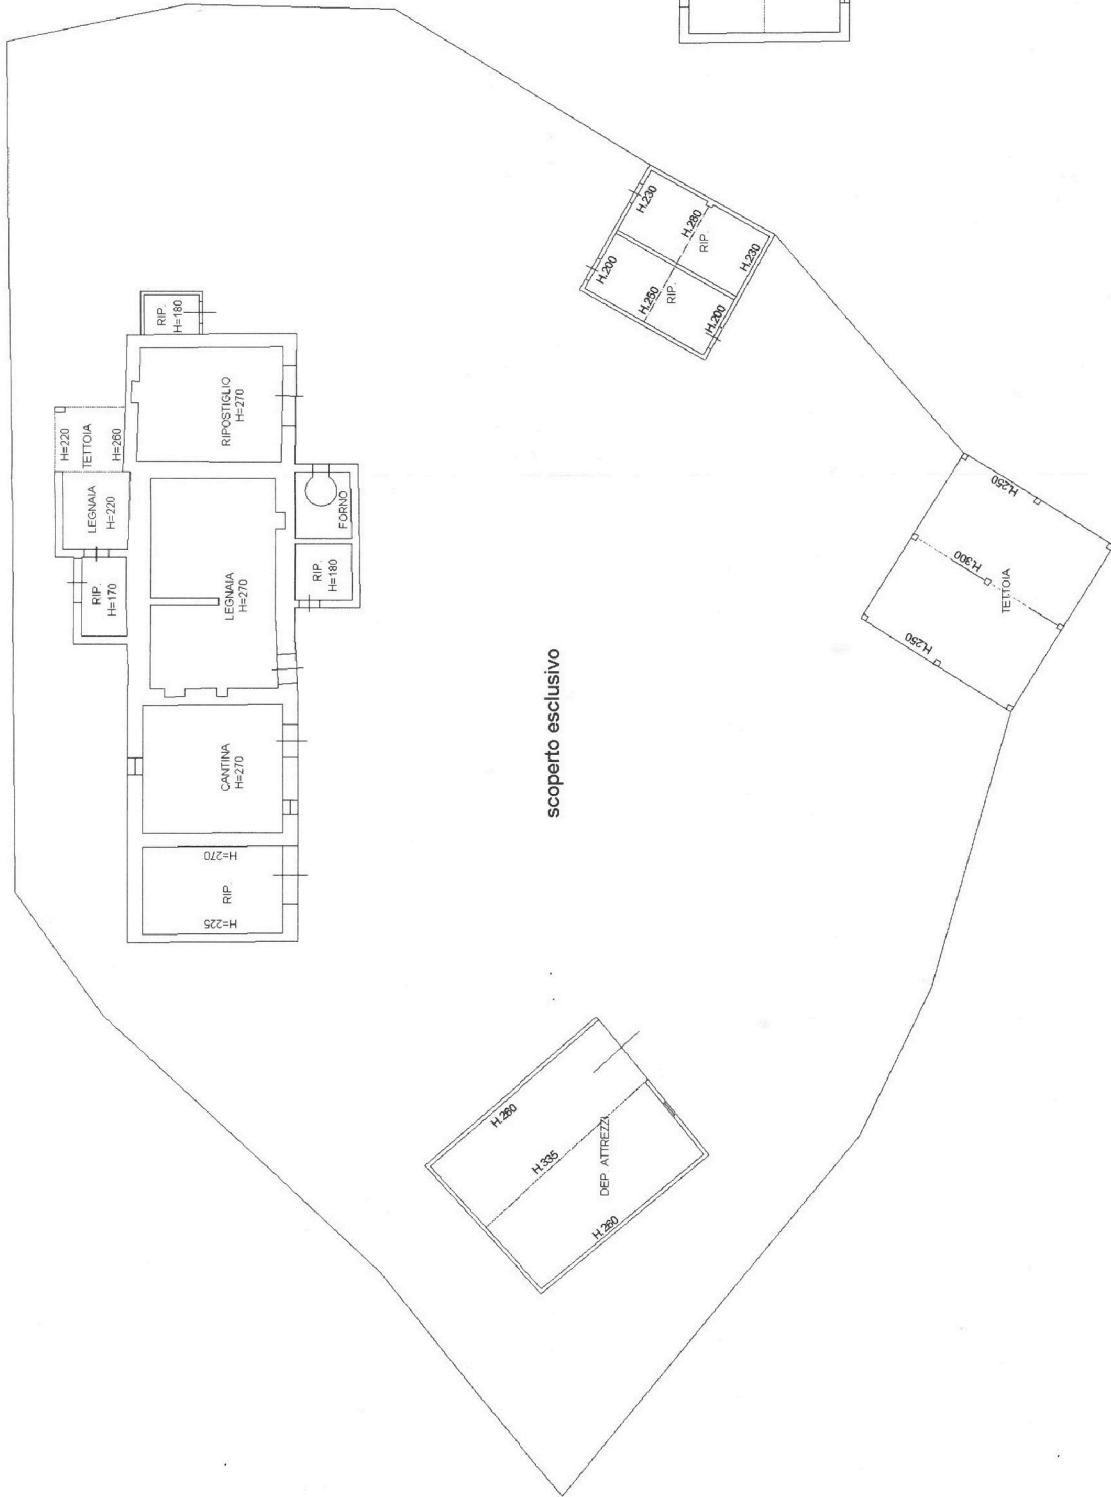

PIANO TERRA

PIANO PRIMO

