

**Agenzia del Territorio
CATASTO FABBRICATI
Ufficio Provinciale di
Pesaro**

Dichiarazione protocollo n. 000061227 del 24/04/2003

Planimetria di u.i.u. in Comune di Fano

Via Butrigo

civ. 36

Identificativi Catastali:

Sezione:

Foglio: 7

Particella: 266

Subalterno: 2

Compilata da:
Tale' Federico

Iscritto all'albo:
Geometri


Prov. Pesaro

N. 1623

Scheda n. 1


Scala 1:200

PIANO INTERRATO

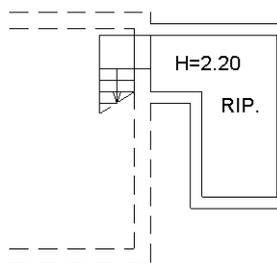


PIANO TERRA

H=2.80

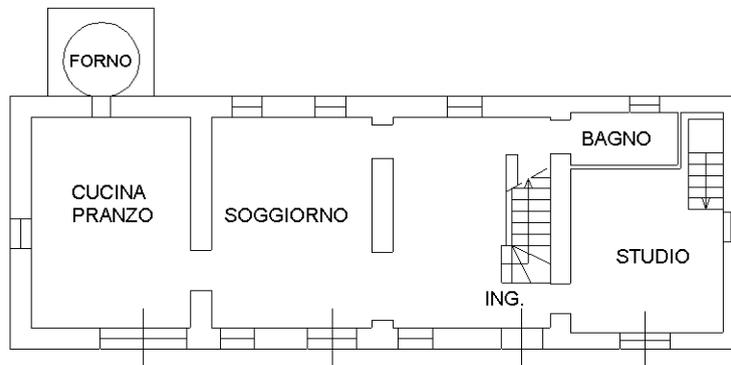

PIANO PRIMO

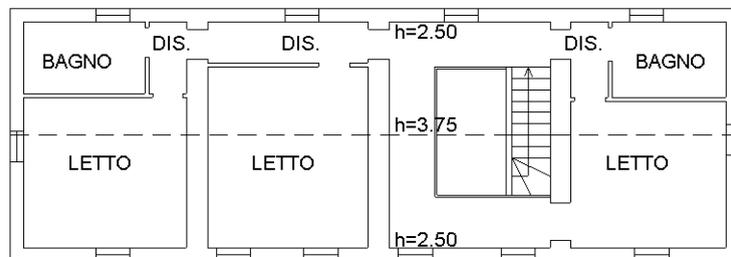

Orientamento

Ultima planimetria in atti