

Dichiarazione protocollo n. 000061263 del 24/04/2003

**Agenzia del Territorio  
CATASTO FABBRICATI  
Ufficio Provinciale di  
Pesaro**

Planimetria di u.i.u. in Comune di Fano

Via Butrigo

civ. SNC

Identificativi Catastali:

Sezione:

Foglio: 7

Particella: 267

Subalterno:

Compilata da:  
Tale' Federico

Iscritto all'albo:  
Geometri



Prov. Pesaro

N. 1623

Scheda n. 1

Scala 1:200

PIANO TERRA

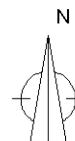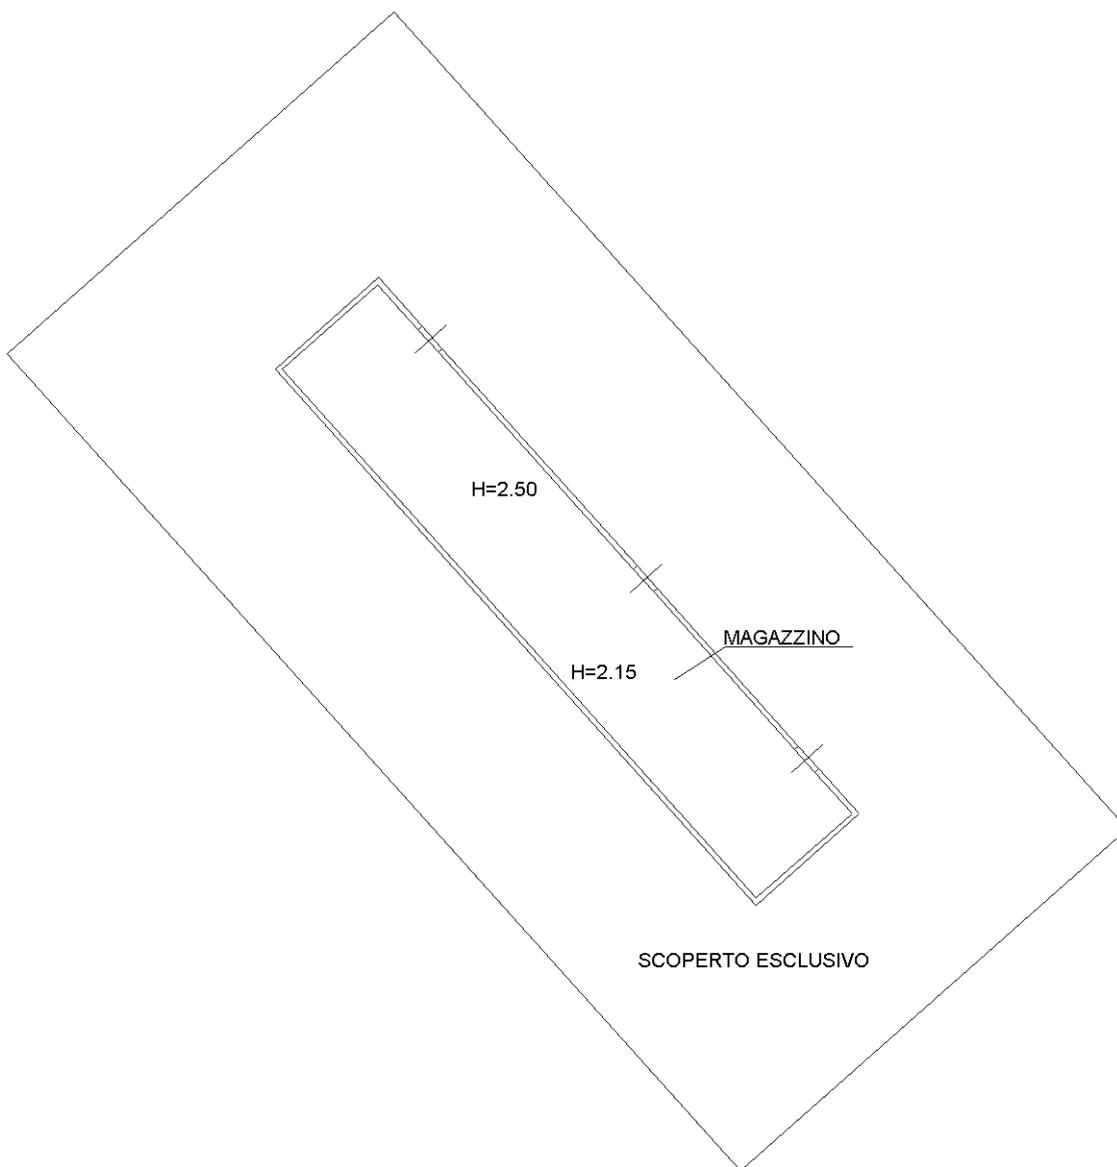

Orientamento

Ultima planimetria in atti

Catasto dei Fabbricati - Situazione al 29/11/2018 - Comune di FANO (D488) - < Foglio: 7 - Particella: 267 - Subalterno: 0 >  
LOCALITA' RONCOSAMBACCIO SNC piano: T;