
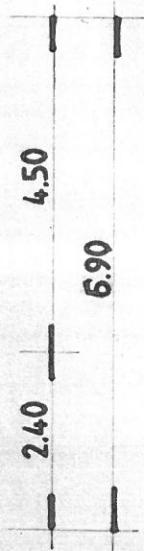
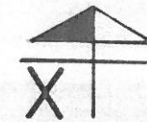
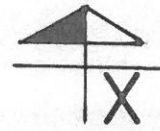


8.70

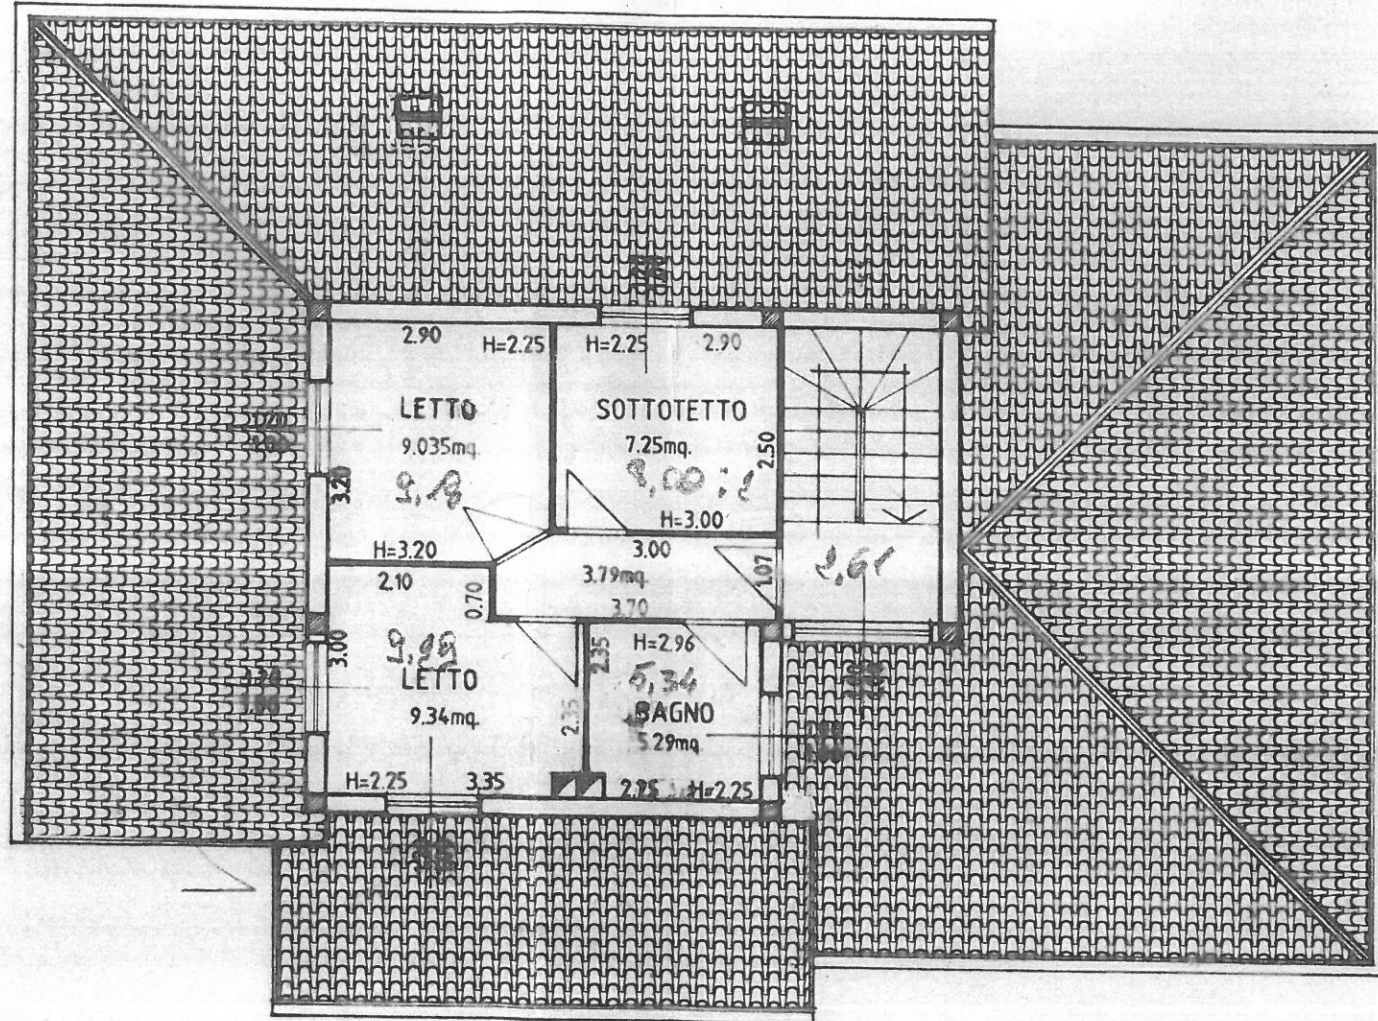


6.40

2.30

PIANTA PIANO SOTTOTETTO

PROGETTO

# VARIANTE

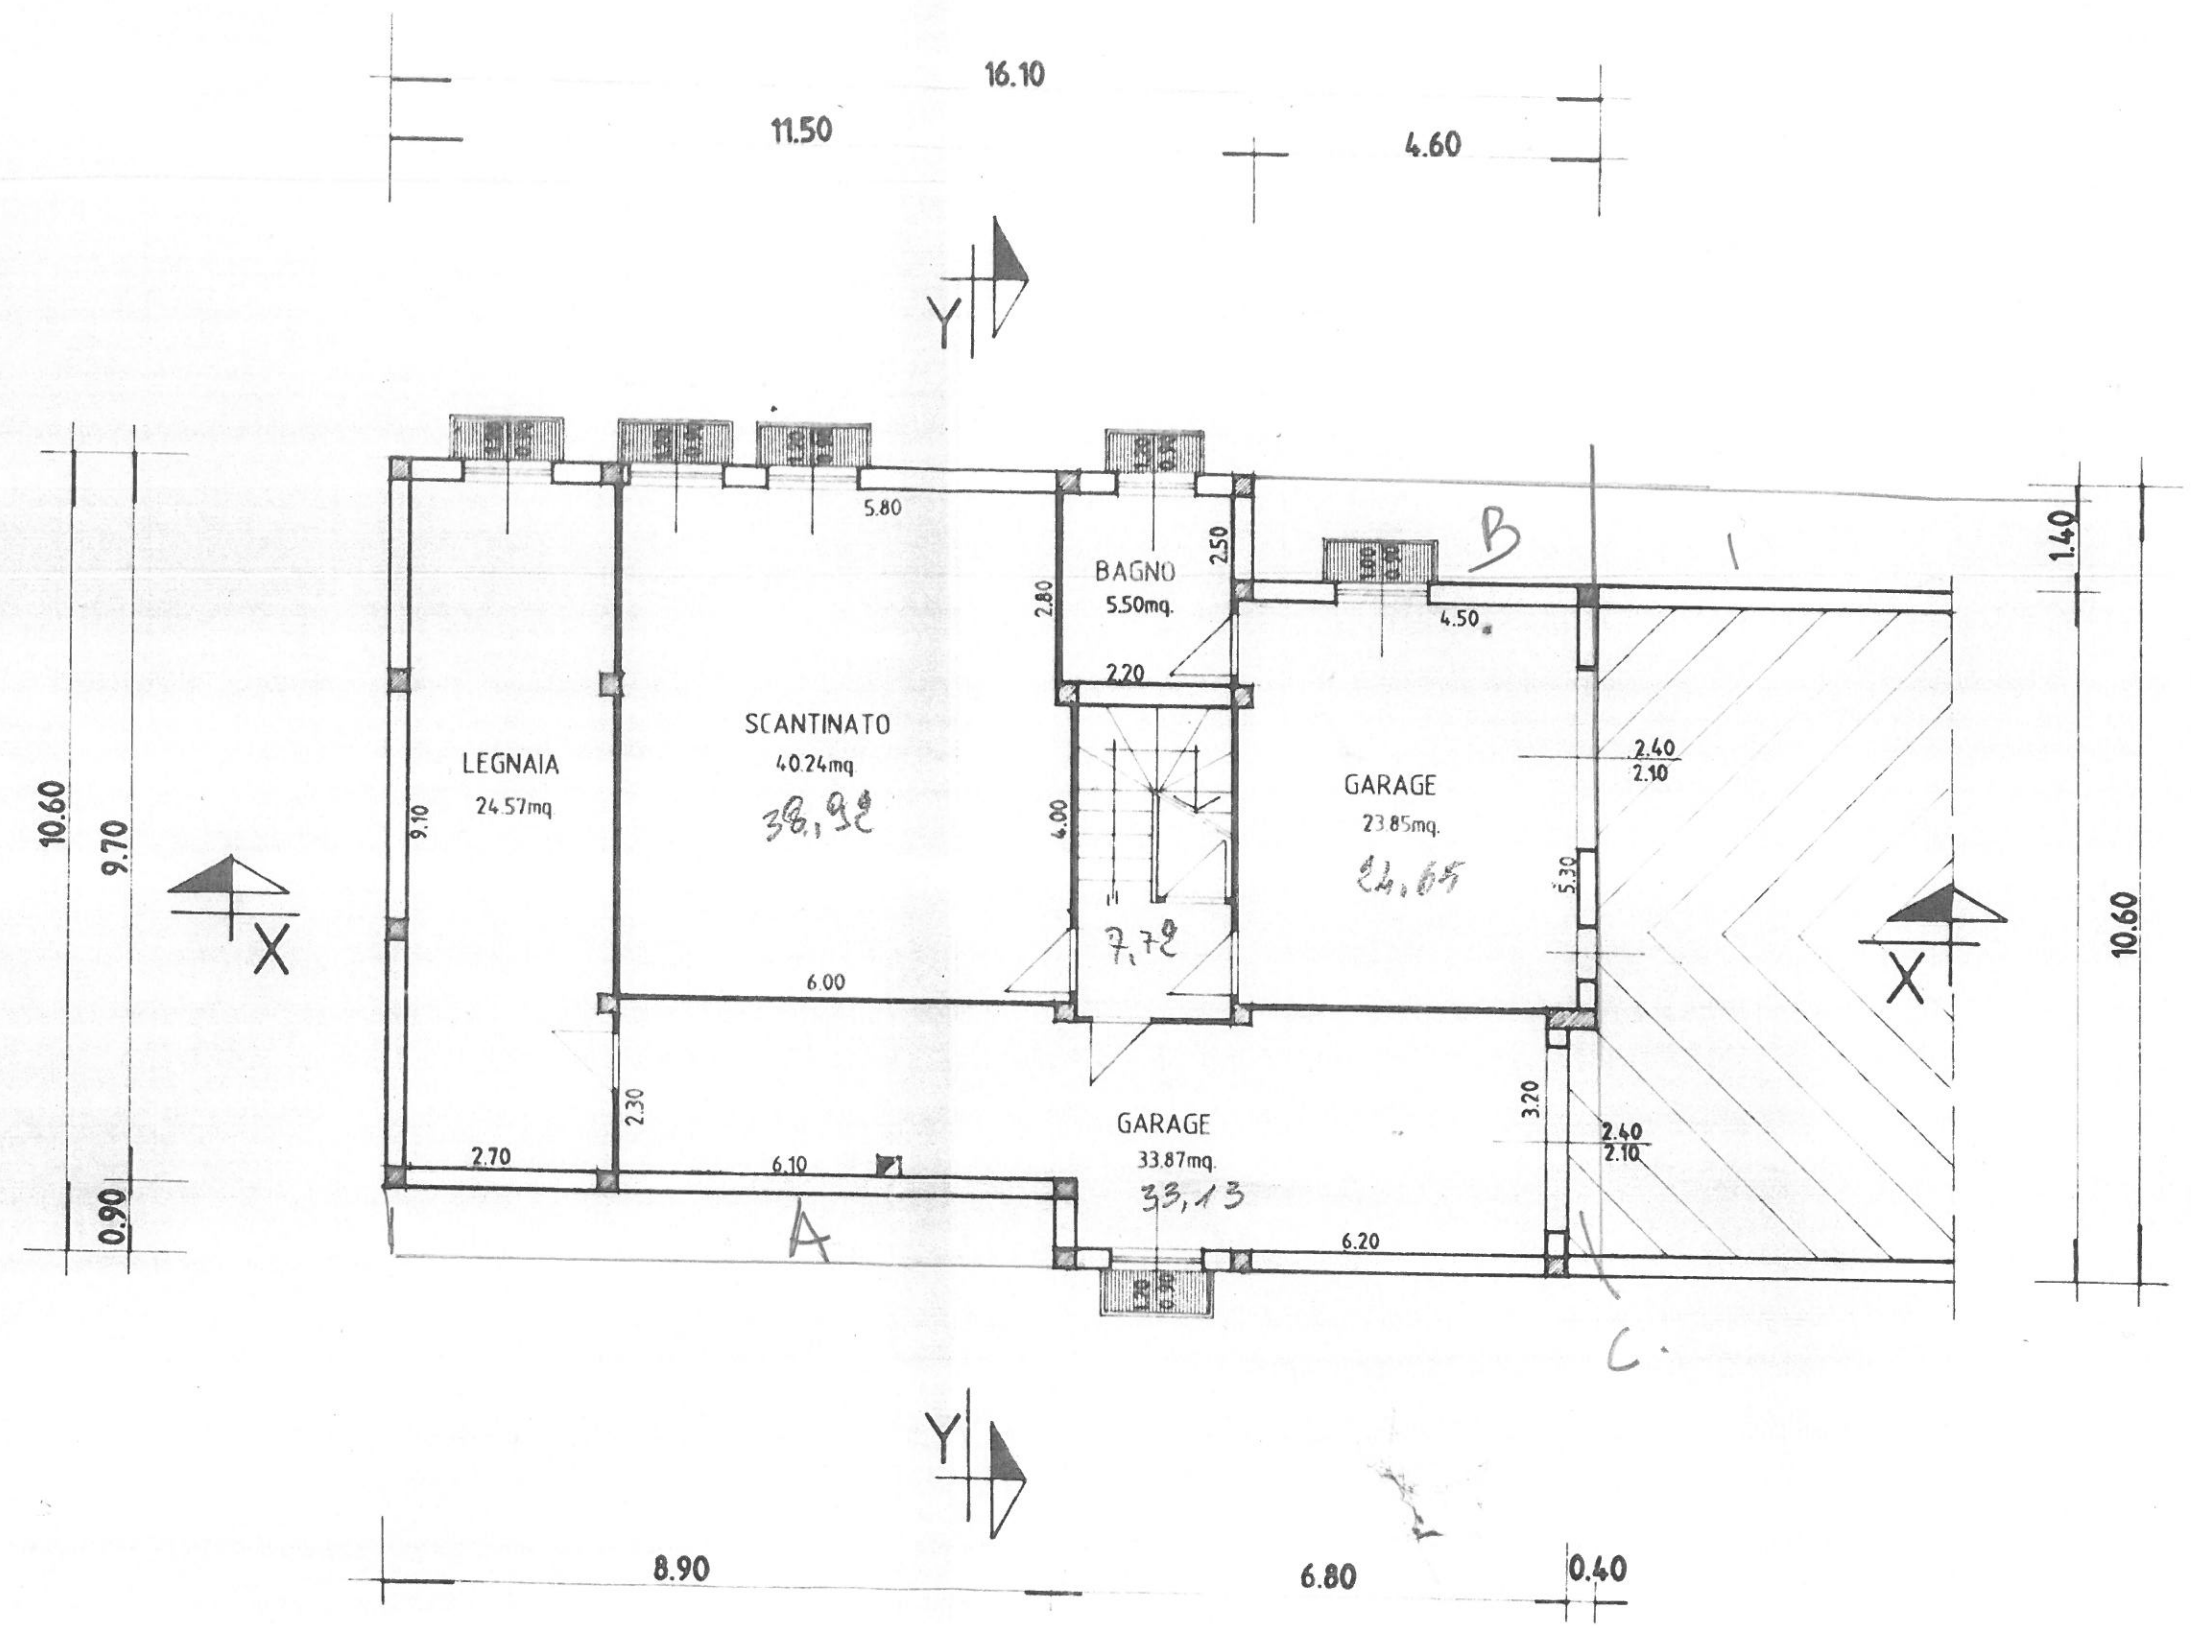

PIANTA PIANO INTERRATO