


# VARIANTE

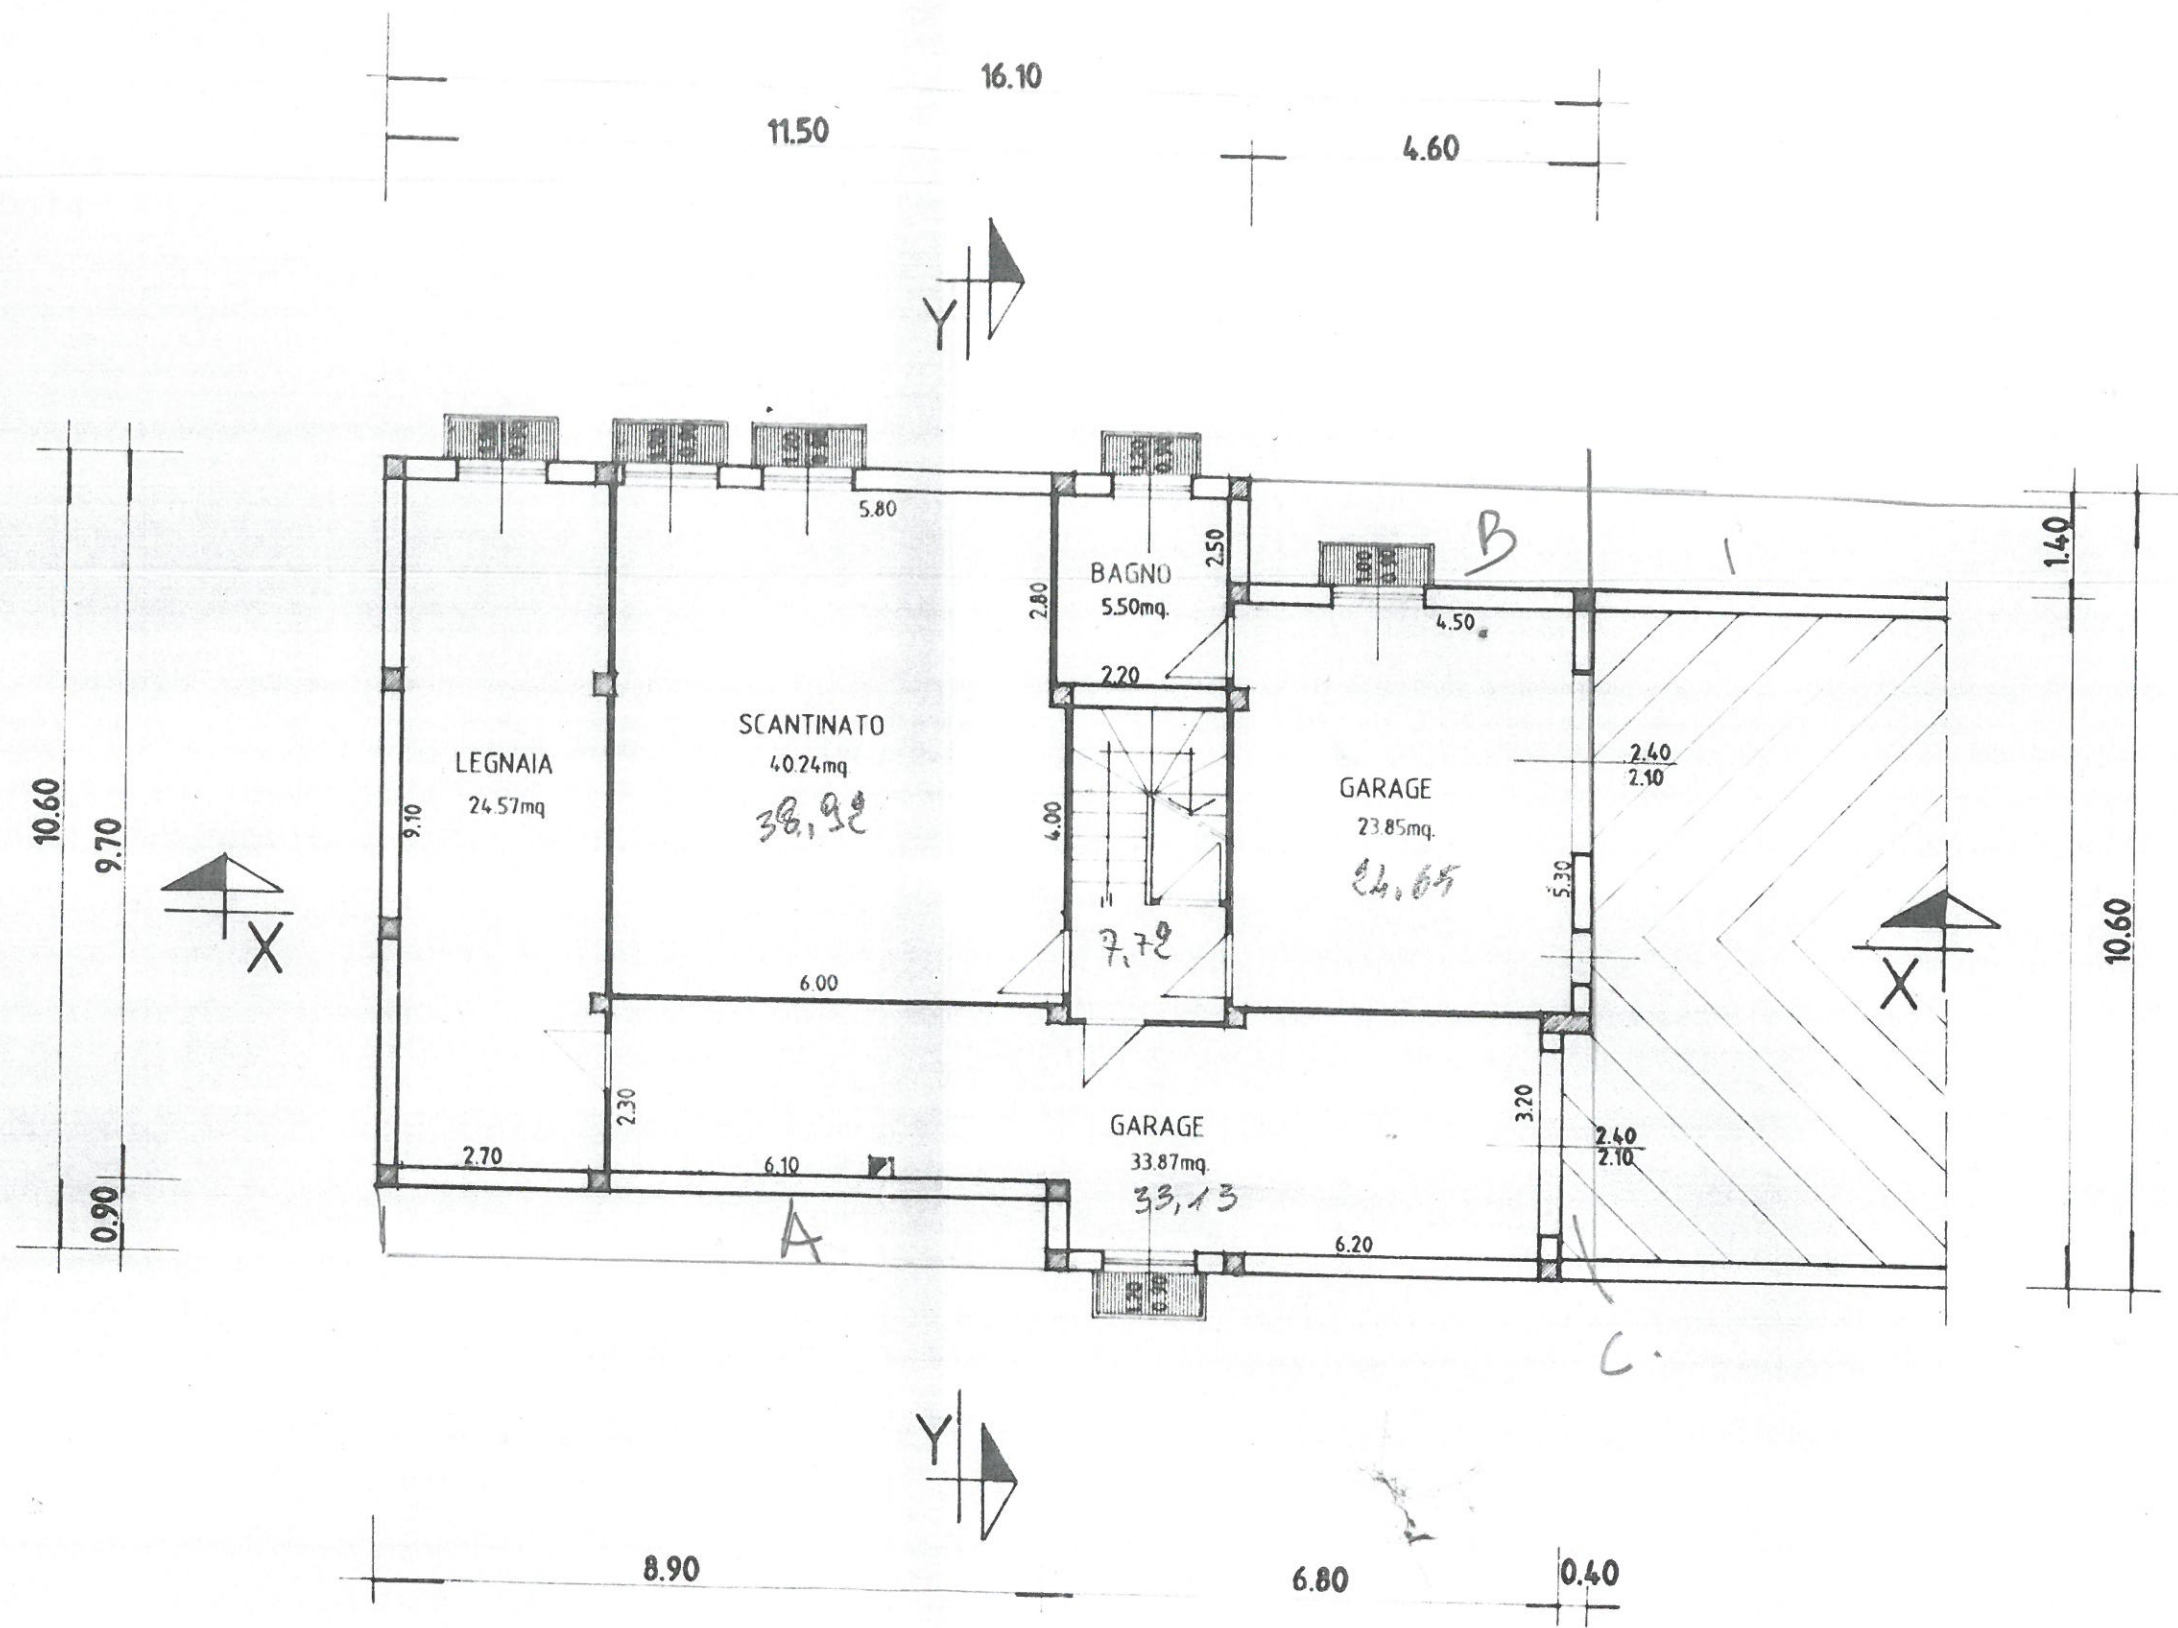

PIANTA PIANO INTERRATO